


Сельское поселение Нижнесортывский

Масштаб 1:2000 (в том 20м)

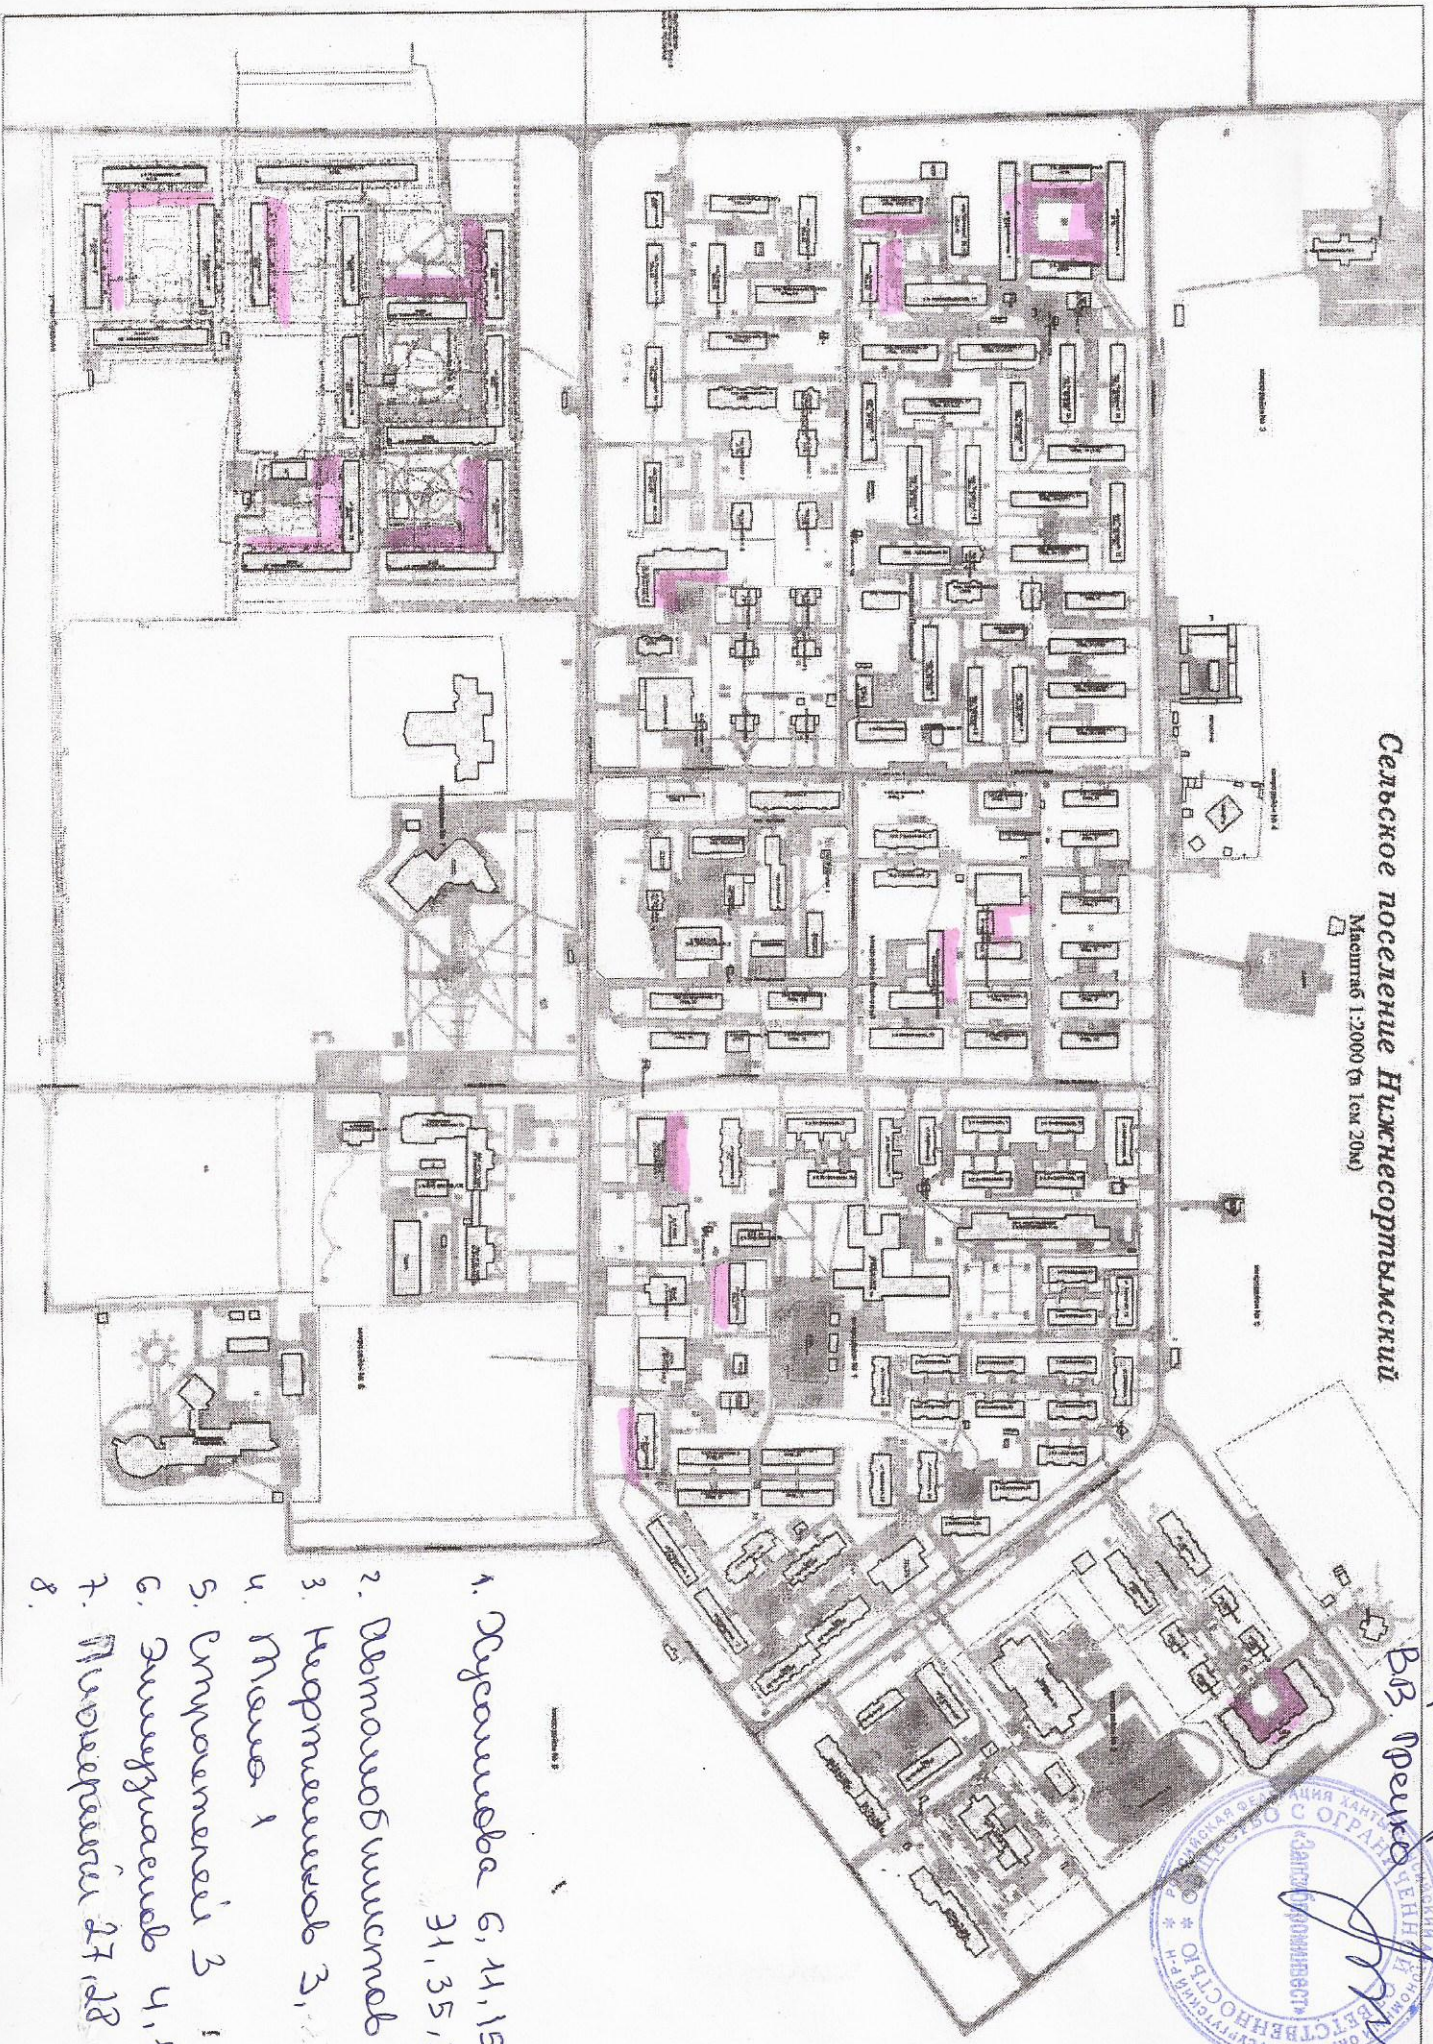

Утверждено:
Директор ООО "Аннекс-Сервис"

В.В. Прехин



1. Дачная 6, 11, 15, 17, 25
31, 35, 37,
2. Домоводическая 3, 5, 7, 9
3. Нормальная 3,
4. Море 1
5. Емкостная 3
6. Заключенная 4, 11
7. Периодическая 27, 28
- 8.